


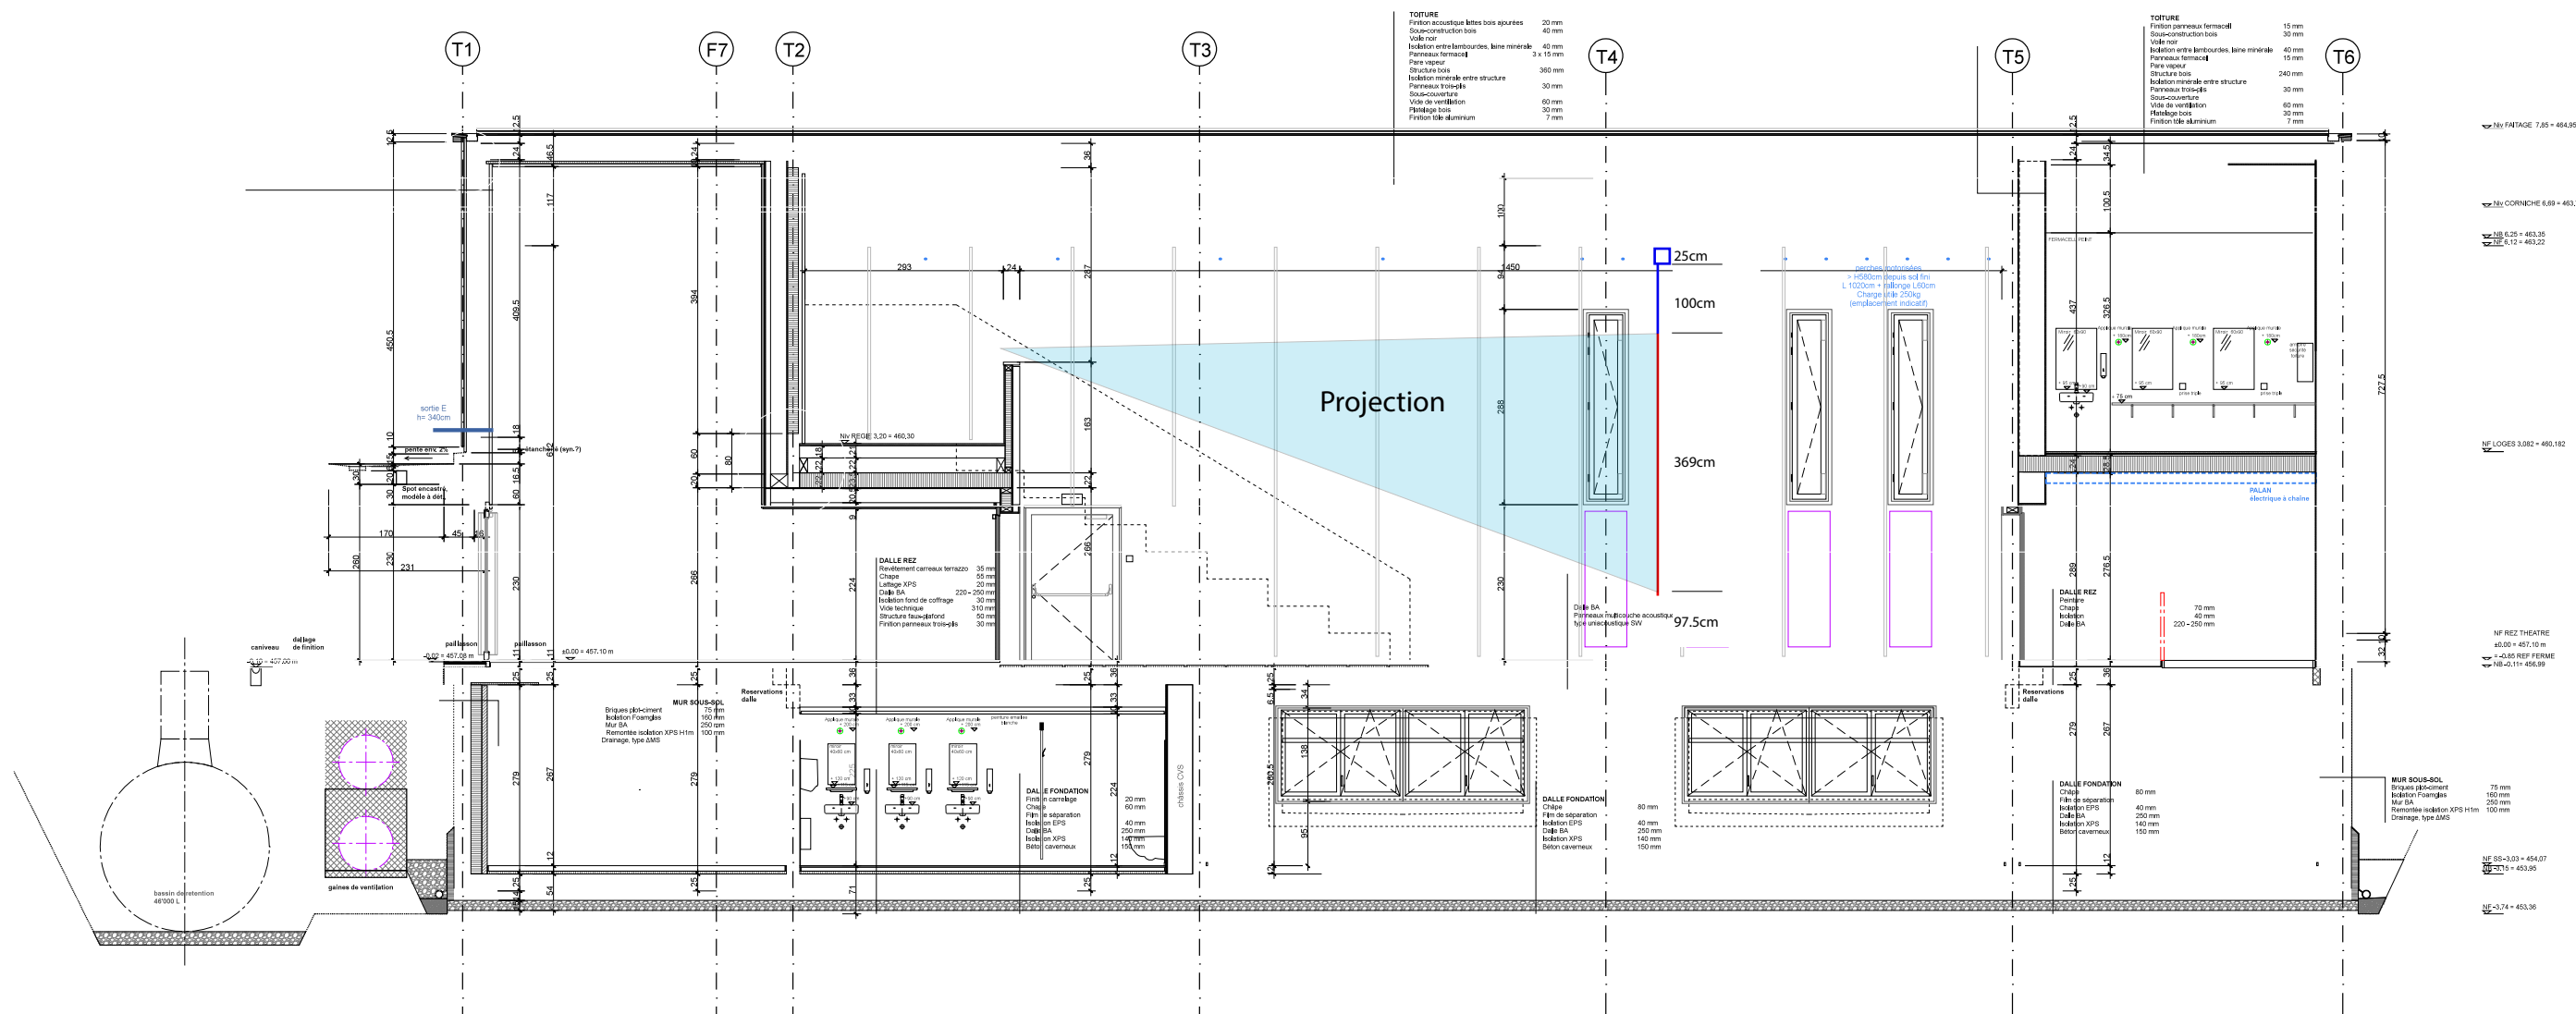

LA MAISON DE LA FAMILLE
TRANSFORMATION ET AGRANDISSEMENT DE LA FERME DU POMMIER
CHEMIN DU POMMIER 7
1218 LE GRAND-SACONNEX

Nom: POM_T_EX_COUPE_CC_50A3_I

Phase : EXECUTION Objet: THEATRE

Plan: COUPE CC

Indice: I

Échelle: 1:100 Date: 05.09.2018

Format: A3 Dessin: AC CC

Maître de l'ouvrage
VILLE DU GRAND-SACONNEX
Route du Colovrex 18
1218 Genève

Architectes
NAZARIO BRANCA ET
ANDREA CALANCHINI ARCHITECTES
Rue de Montbrillant 28
1201 Genève
T NB 021 601 11 40 info@nbac.ch
T AC 022 349 33 10