


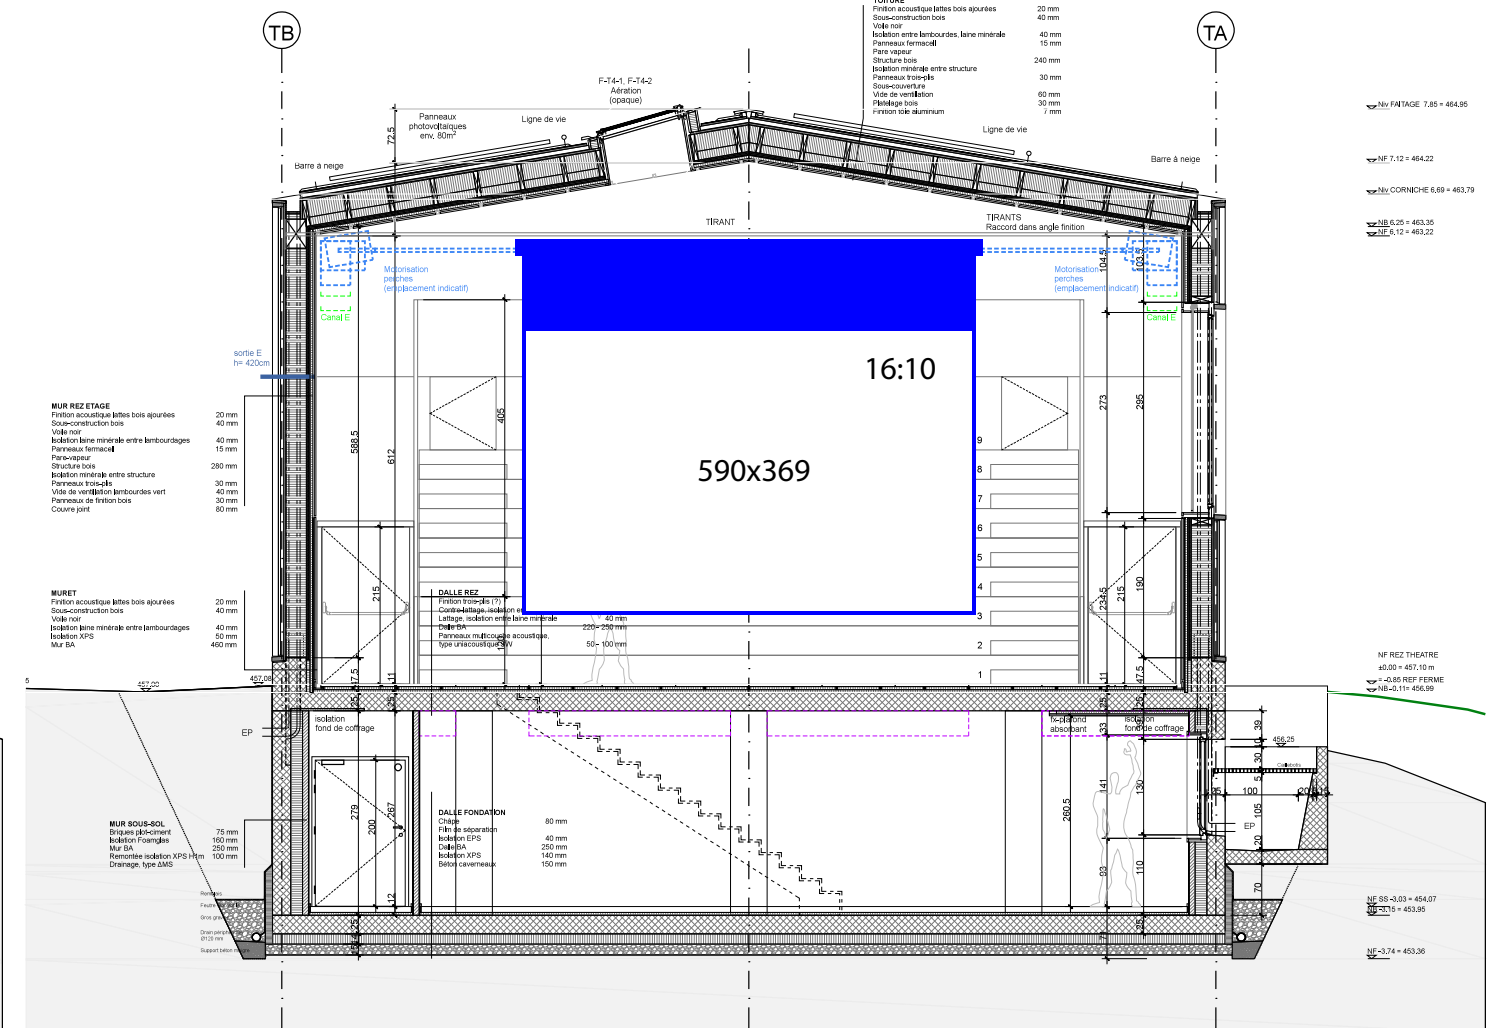

Maître de l'ouvrage
VILLE DU GRAND-SACONNEX
Route du Colovrex 18
1218 Genève

Architectes
NAZARIO BRANCA ET
ANDREA CALANCHINI ARCHITECTES
Rue de Montbrillant 28
1201 Genève
T NB 021 601 11 40 info@nbac.ch
T AC 022 349 33 10