


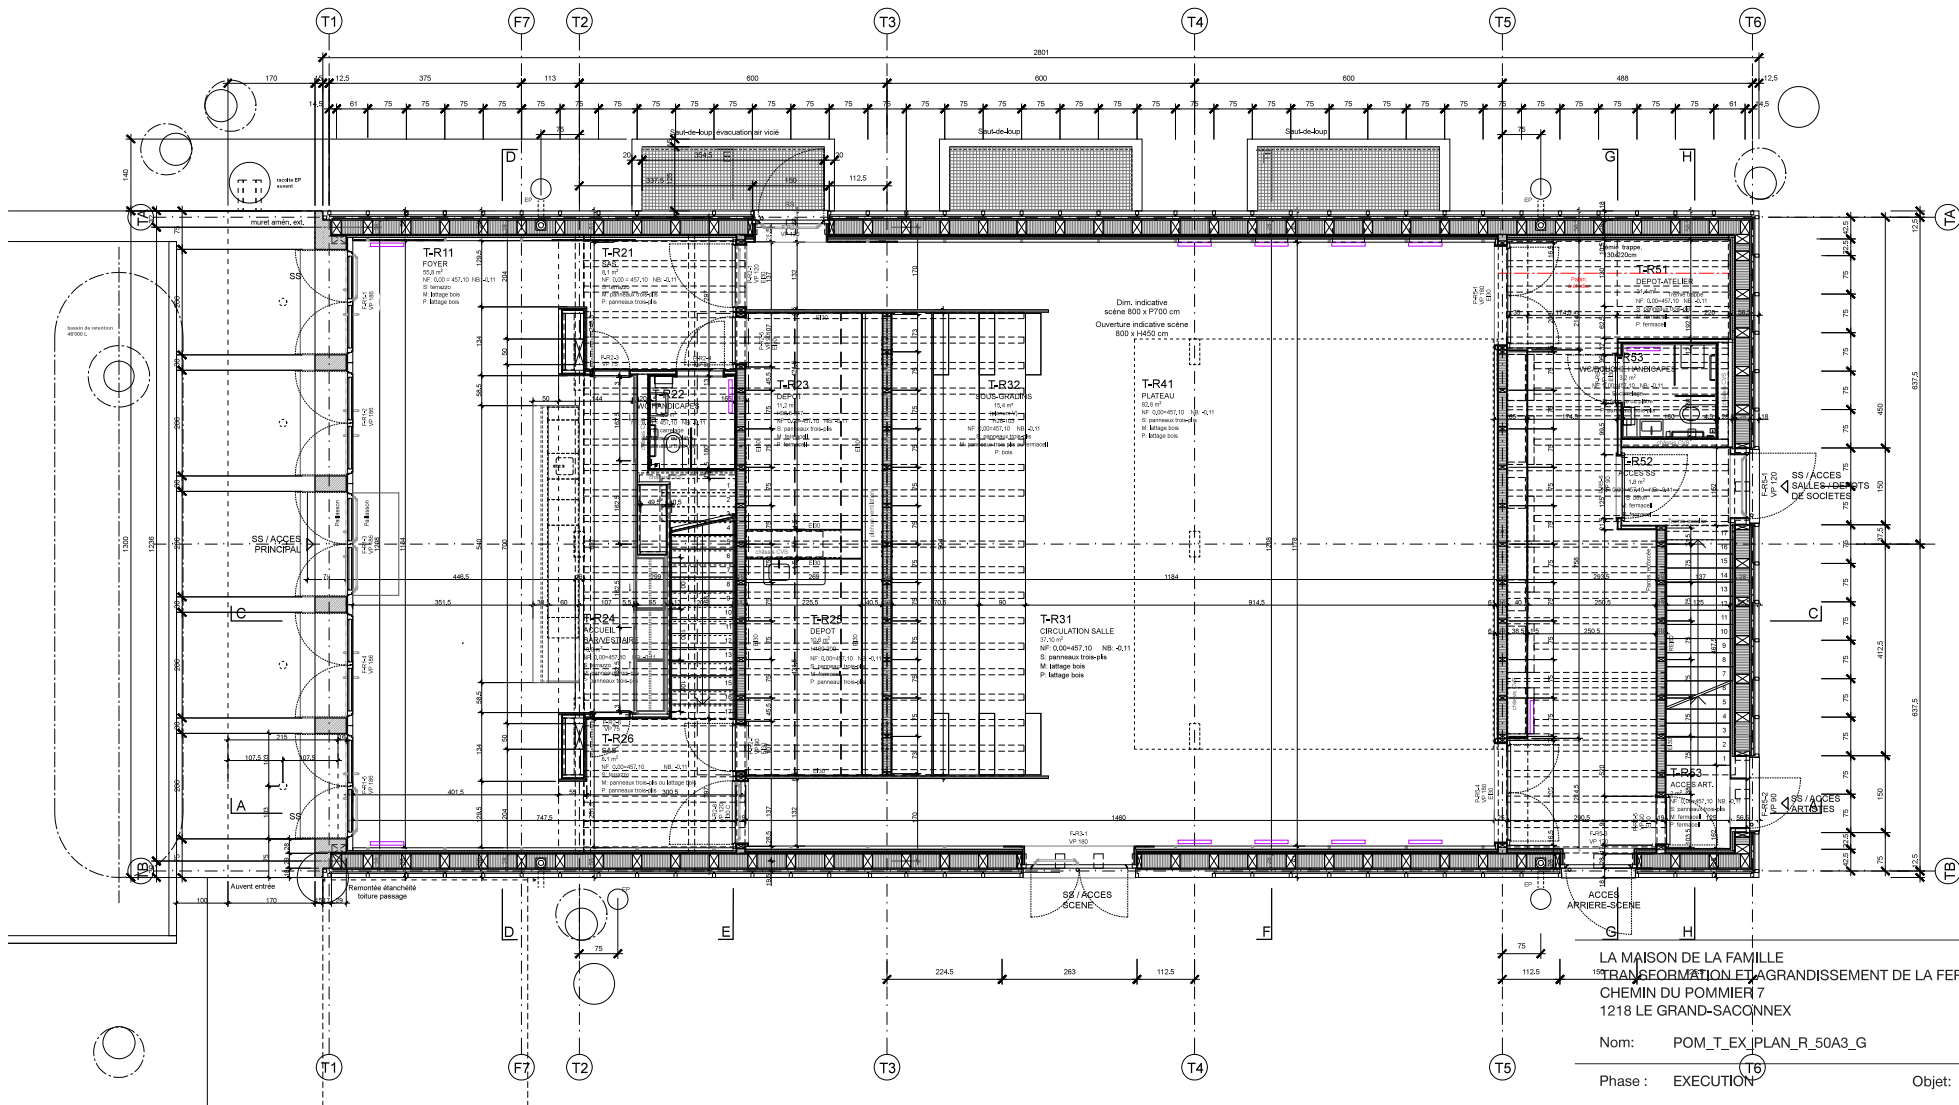

LA MAISON DE LA FAMILLE
TRANSFORMATION ET AGRANDISSEMENT DE LA FERME DU POMMIER
CHEMIN DU POMMIER 7
1218 LE GRAND-SACONNEX

Nom: POM_T_EX | PLAN_R_50A3_G

Phase : EXECUTION Objet: THEATRE


Plan: PLAN REZ

Indice: H

Échelle: 1:100 Date: 21.03.2018

Format: A3 Dessin: AC/RF

Maître de l'ouvrage	Architectes
VILLE DU GRAND-SACONNEX	NAZARIO BRANCA ET
Route du Colovrex 18	ANDREA CALANCHINI ARCHITECTES
1218 Genève	Rue de Montbrillant 28
	1201 Genève
	T NB 021 601 11 40 info@nbac.ch
	T AC 022 349 33 10

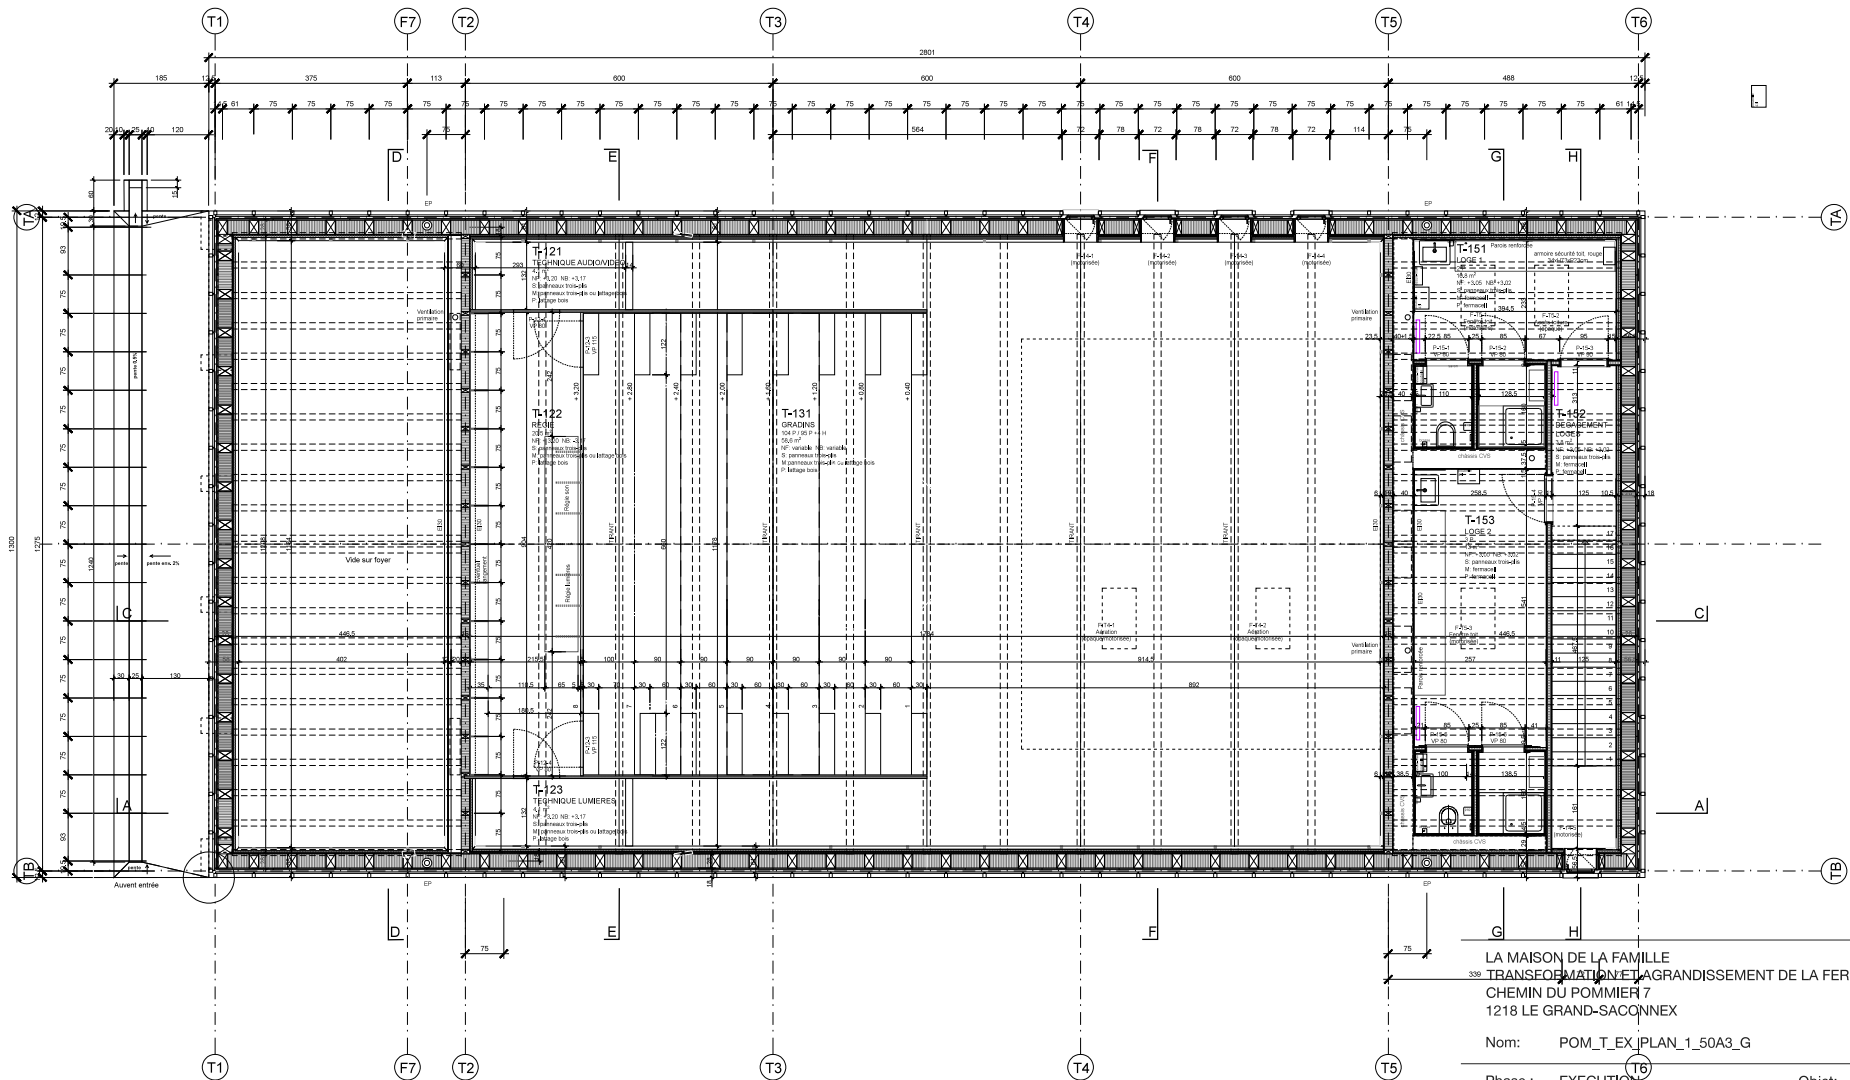

LA MAISON DE LA FAMILLE
TRANSFORMATION ET AGRANDISSEMENT DE LA FERME DU POMMIER
CHEMIN DU POMMIER 7
1218 LE GRAND-SACONNEX

Nom: POM_T_EX | PLAN_1_50A3_G

Phase : EXECUTION Objet: THEATRE


Plan: PLAN 1er ETAGE


Indice: G

Échelle: 1:100 Date: 21.03.2018

Format: A3 Dessin: AC/RF

Maître de l'ouvrage	Architectes
VILLE DU GRAND-SACONNEX	NAZARIO BRANCA ET
Route du Colovrex 18	ANDREA CALANCHINI ARCHITECTES
1218 Genève	Rue de Montbrillant 28
	1201 Genève
	T NB 021 601 11 40 info@nbac.ch
	T AC 022 349 33 10

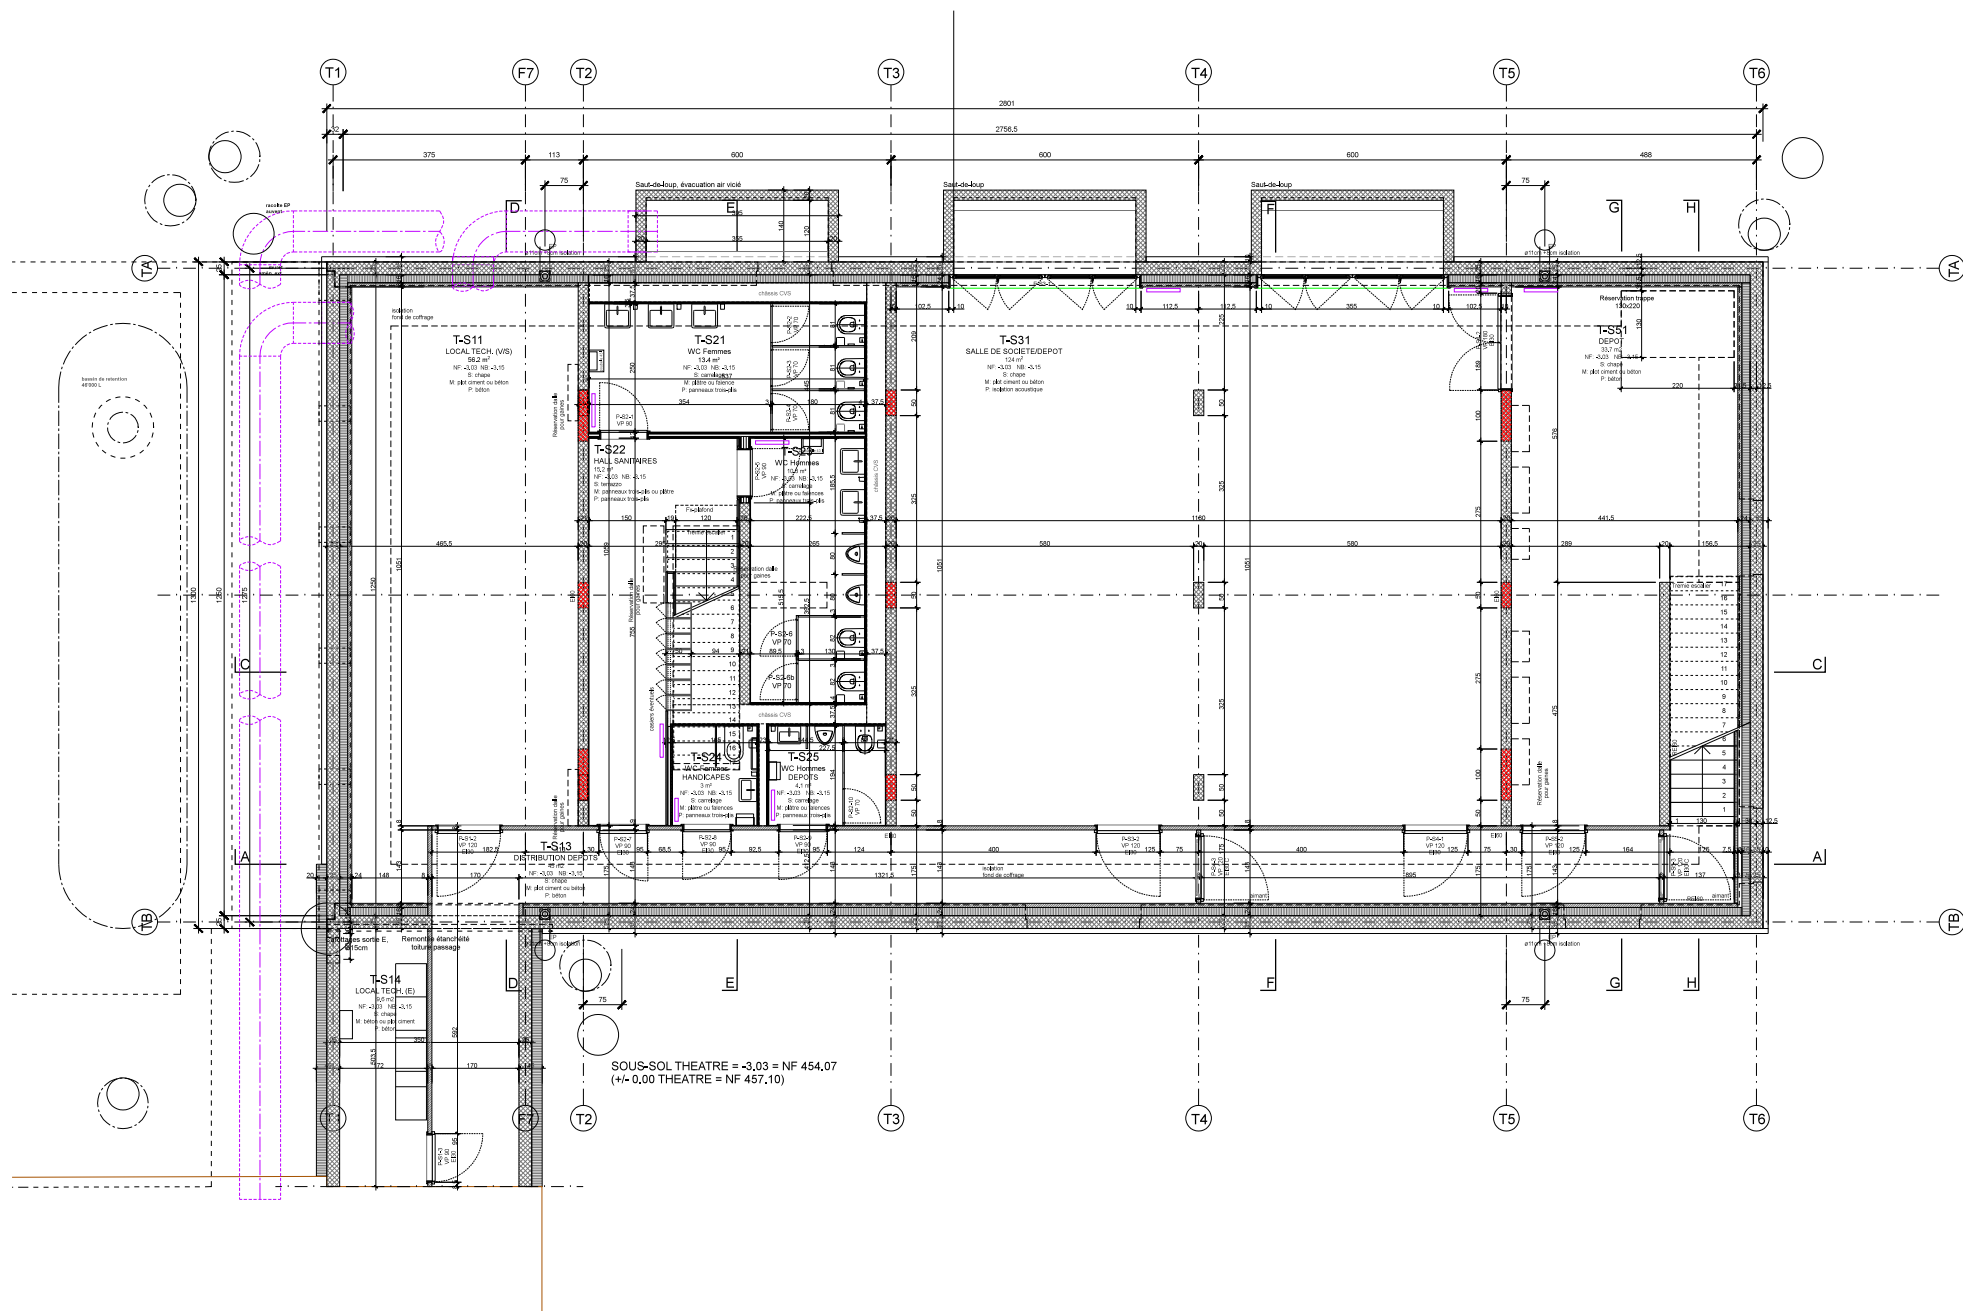

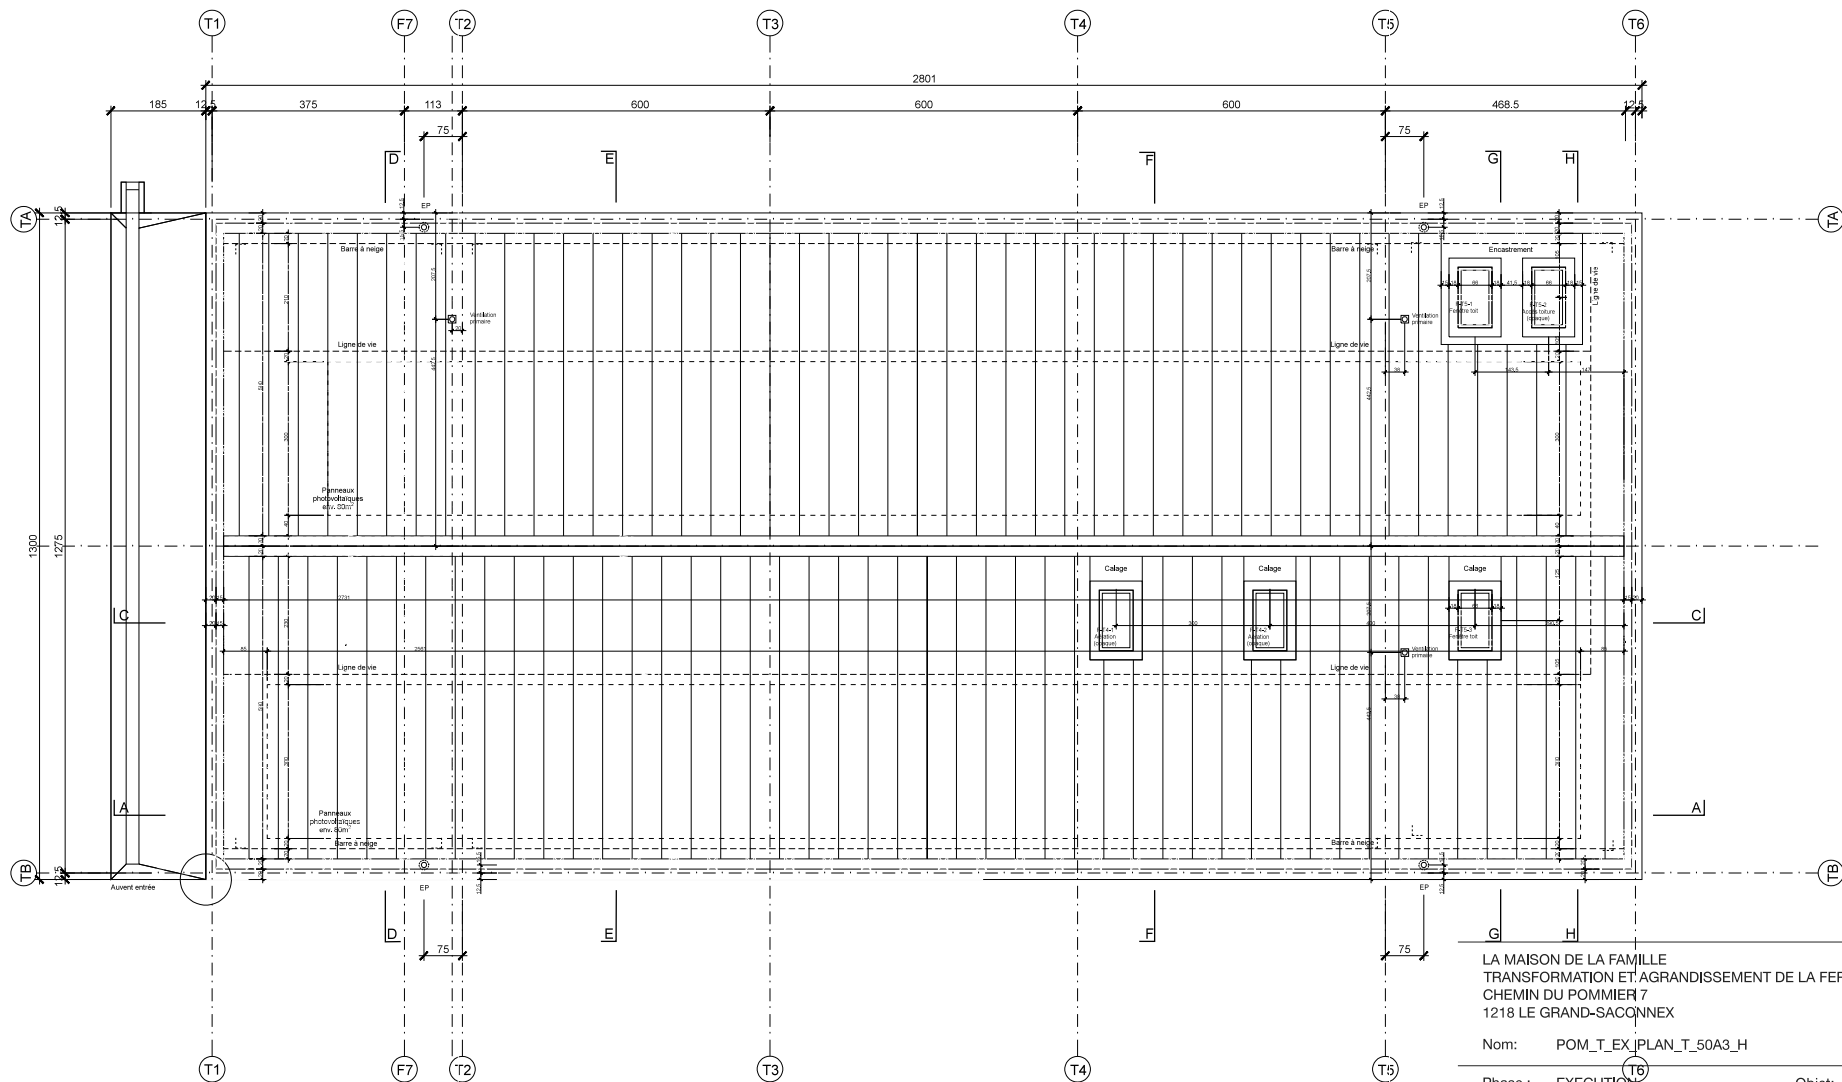

LA MAISON DE LA FAMILLE
TRANSFORMATION ET AGRANDISSEMENT DE LA FERME DU POMMIER
CHEMIN DU POMMIER 7
1218 LE GRAND-SACONNEX

Nom: POM_T_EX | PLAN_T_50A3_H

Phase : EXECUTION Objet: THEATRE

Plan: PLAN TOITURE

Indice: H


Échelle: 1:100 Date: 21.03.2018

Format: A3 Dessin: AC/RF


Maître de l'ouvrage	Architectes
VILLE DU GRAND-SACONNEX	NAZARIO BRANCA ET
Route du Colovrex 18	ANDREA CALANCHINI ARCHITECTES
1218 Genève	Rue de Montbrillant 28
	1201 Genève
	T NB 021 601 11 40 info@nbac.ch
	T AC 022 349 33 10





Maître de l'ouvrage	Architectes
VILLE DU GRAND-SACONNEX	NAZARIO BRANCA ET
Route du Colovrex 18	ANDREA CALANCHINI ARCHITECTES
1218 Genève	Rue de Montbrillant 28
	1201 Genève
	T NB 021 601 11 40 info@nbac.ch
	T AC 022 349 33 10

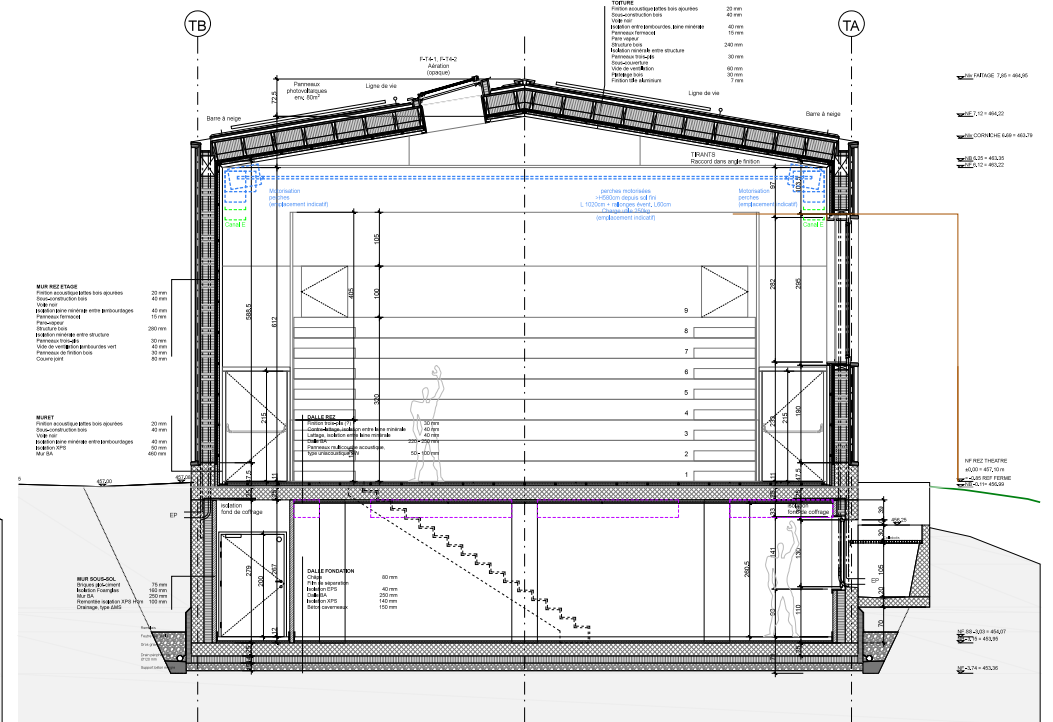

Maitre de l'ouvrage	Architectes
VILLE DU GRAND-SACONNEX	NAZARIO BRANCA ET
Route du Colovrex 18	ANDREA CALANCHINI ARCHITECTES
1218 Genève	Rue de Montbrillant 28
	1201 Genève
	T NB 021 601 11 40 info@nbac.ch
	T AC 022 349 33 10

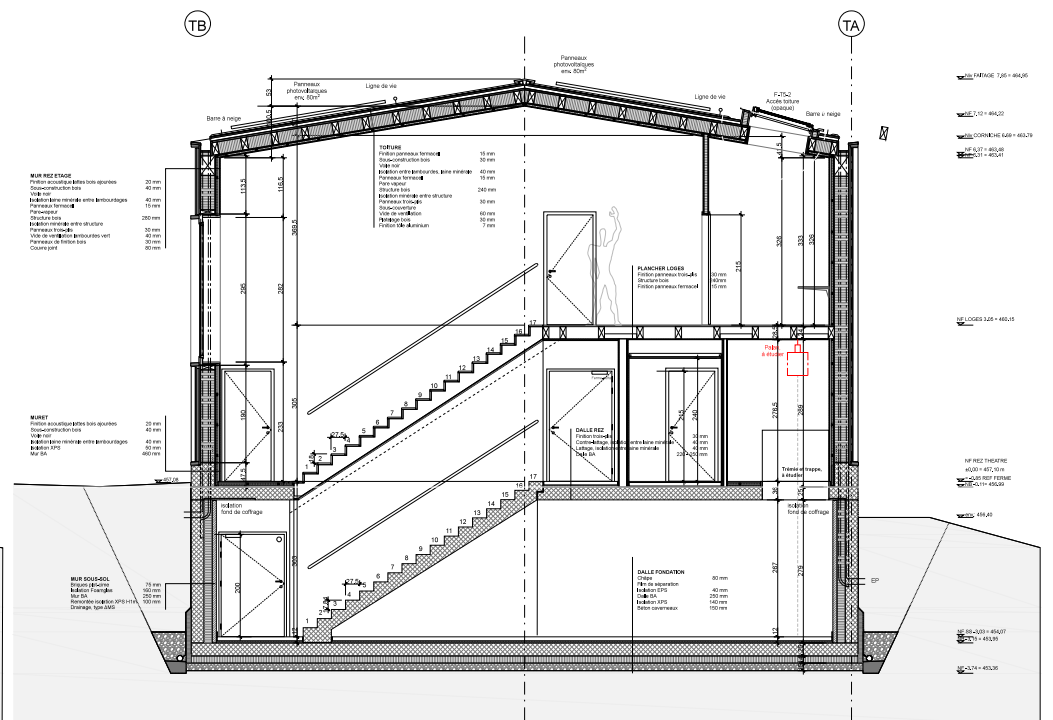

Maitre de l'ouvrage	Architectes
VILLE DU GRAND-SACONNEX	NAZARIO BRANCA ET
Route du Colovrex 18	ANDREA CALANCHINI ARCHITECTES
1218 Genève	Rue de Montbrillant 28
	1201 Genève
	T NB 021 601 11 40 info@nbac.ch
	T AC 022 349 33 10

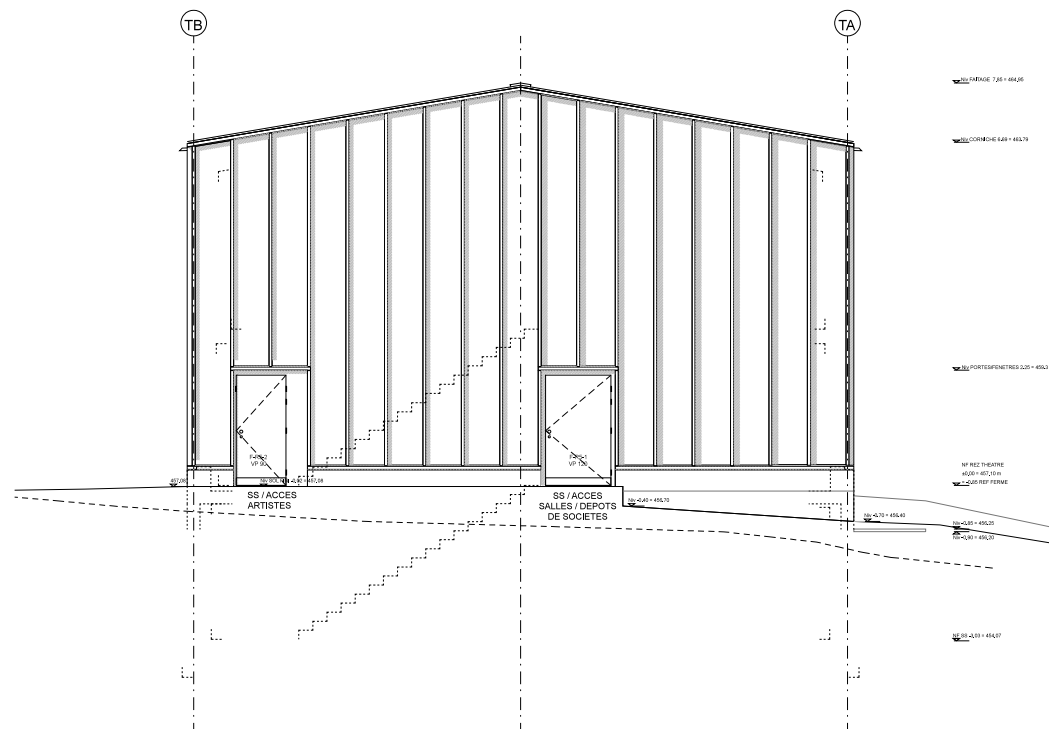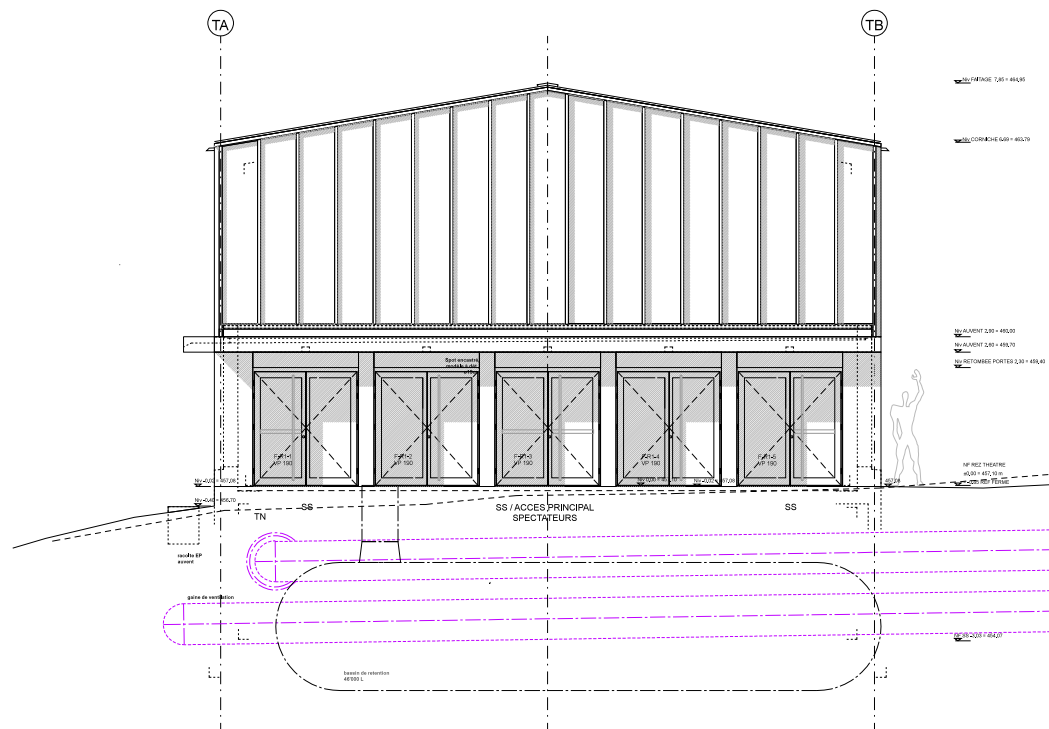

LA MAISON DE LA FAMILLE
TRANSFORMATION ET AGRANDISSEMENT DE LA FERME DU POMMIER
CHEMIN DU POMMIER 7
1218 LE GRAND-SACONNEX

Nom: POM_T_EX_ELEV_S_N_50A3_H

Phase : EXECUTION Objet: THEATRE

Plan: ELEVATION SUD NORD

Indice: H


Échelle: 1:100 Date: 21.03.2018

Format: A3 Dessin: AC CC

Maître de l'ouvrage	Architectes
VILLE DU GRAND-SACONNEX	NAZARIO BRANCA ET
Route du Colovrex 18	ANDREA CALANCHINI ARCHITECTES
1218 Genève	Rue de Montbrillant 28
	1201 Genève
	T NB 021 601 11 40 info@nbac.ch
	T AC 022 349 33 10

Maître de l'ouvrage
VILLE DU GRAND-SACONNEX
Route du Colovrex 18
1218 Genève

Architectes
NAZARIO BRANCA ET
ANDREA CALANCHINI ARCHITECTES
Rue de Montbrillant 28
1201 Genève
T NB 021 601 11 40 info@nbac.ch
T AC 022 349 33 10

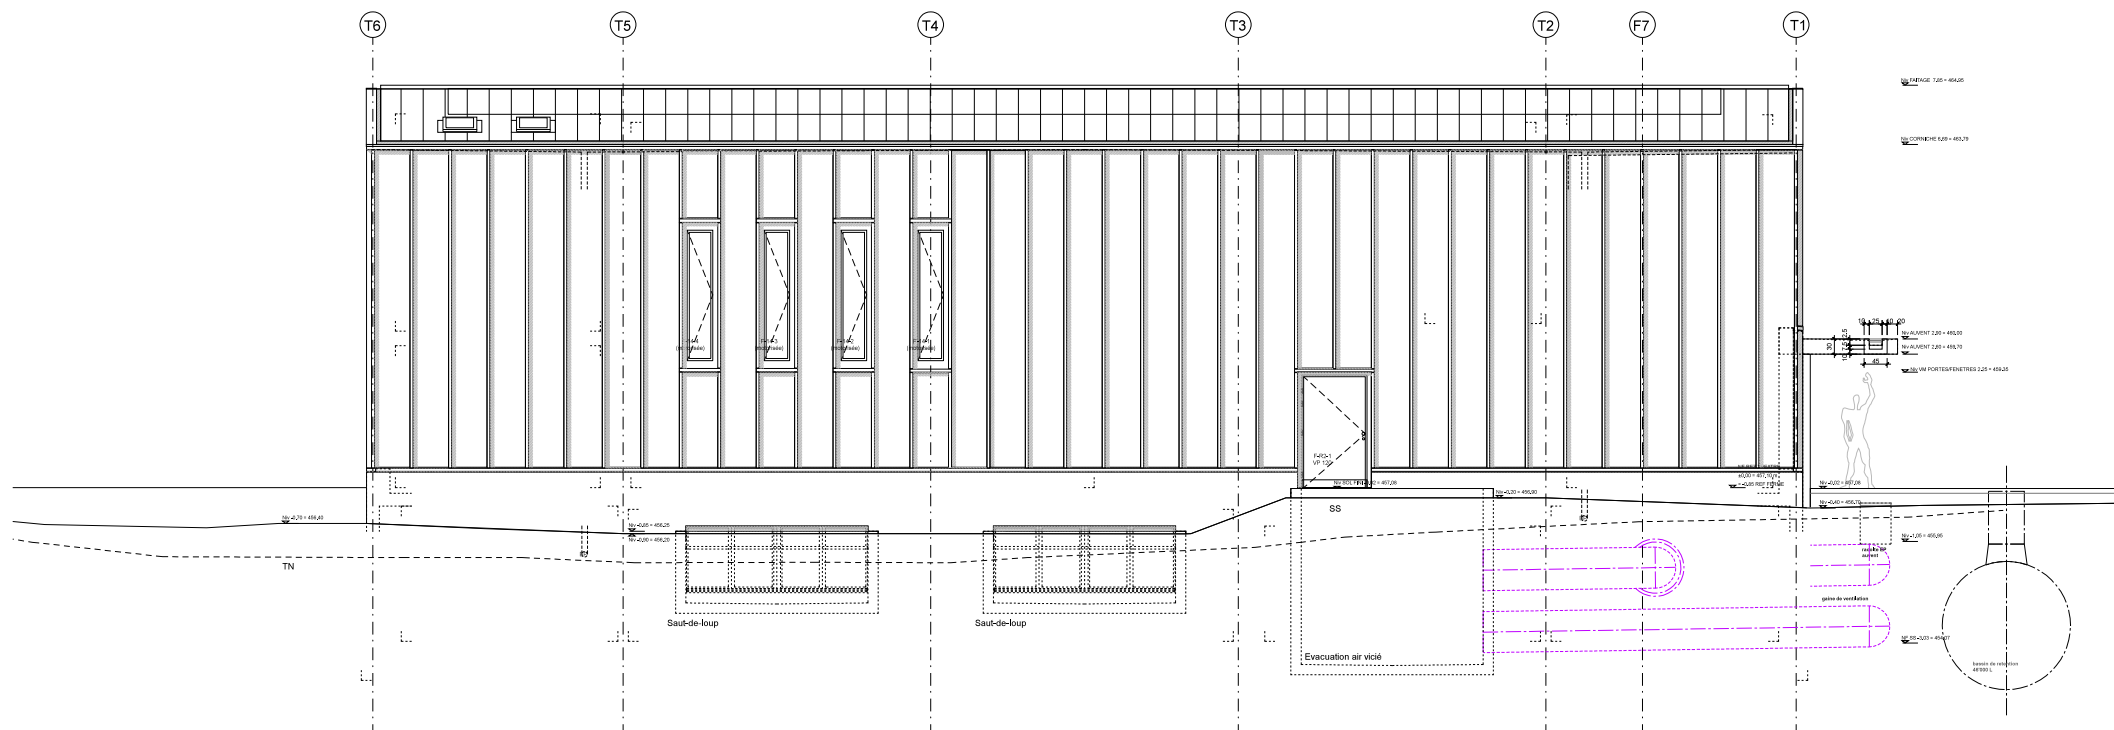

LA MAISON DE LA FAMILLE
TRANSFORMATION ET AGRANDISSEMENT DE LA FERME DU POMMIER
CHEMIN DU POMMIER 7
1218 LE GRAND-SACONNEX

Nom: POM_T_EX_ELEV_O_50A3_H

Phase : EXECUTION Objet: THEATRE

Plan: ELEVATION OUEST

Indice: H

Échelle: 1:100 Date: 21.03.2018

Format: A3 Dessin: AC CC

Maître de l'ouvrage	Architectes
VILLE DU GRAND-SACONNEX	NAZARIO BRANCA ET
Route du Colovrex 18	ANDREA CALANCHINI ARCHITECTES
1218 Genève	Rue de Montbrillant 28
	1201 Genève
	T NB 021 601 11 40 info@nbac.ch
	T AC 022 349 33 10