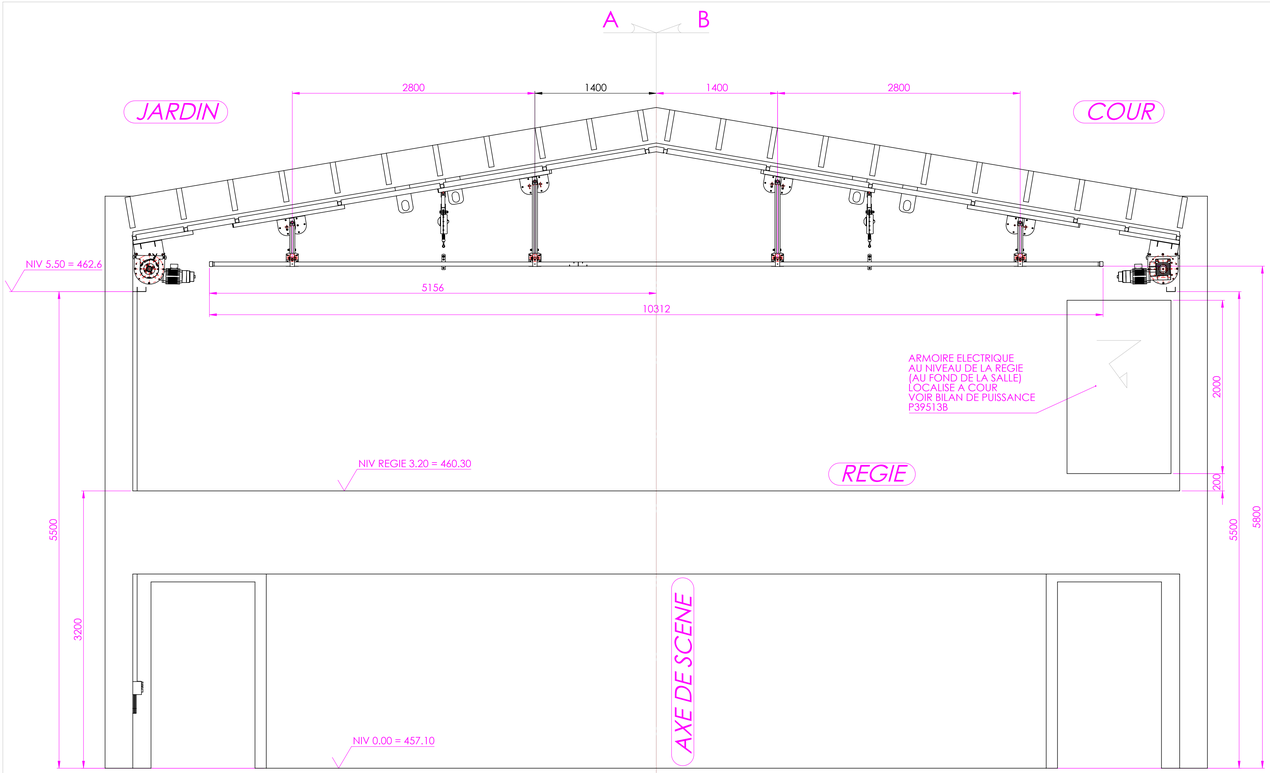

COUPE TRANSVERSALE DEPUIS LA REGIEJUSQU'AU FOND DE LA SCENE

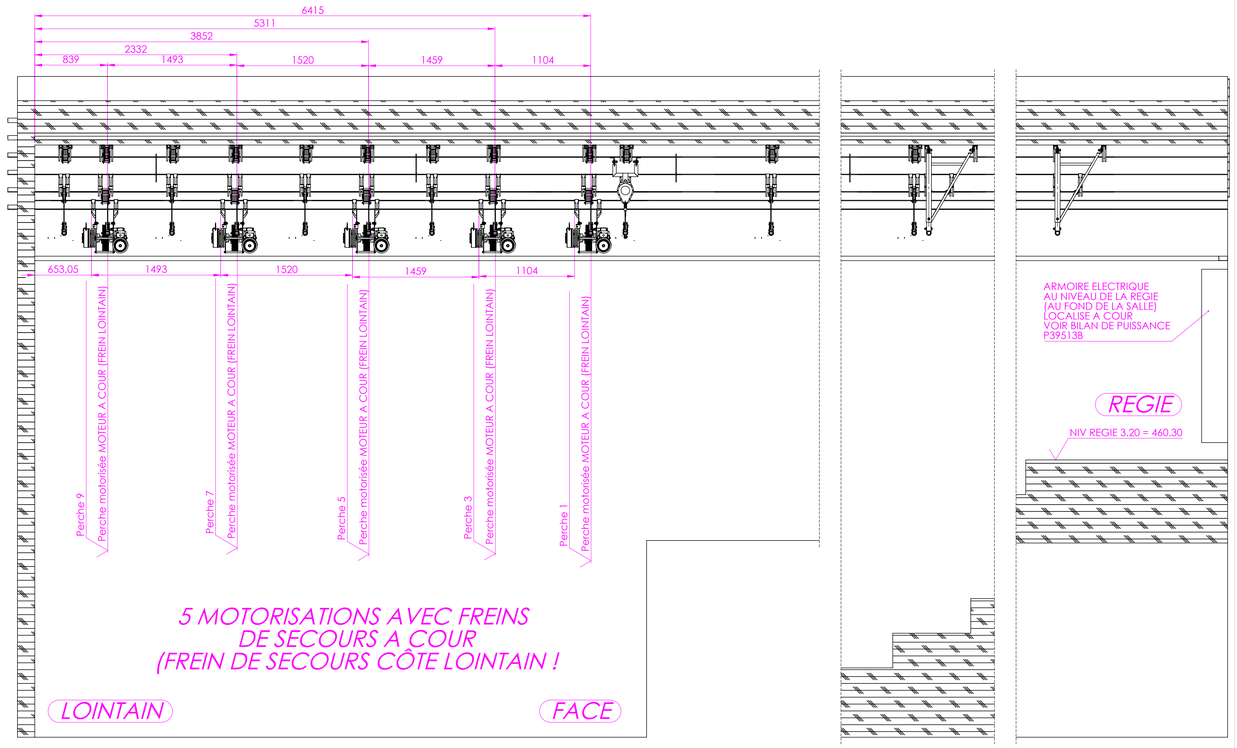

COUPE A-A LONGITUDINALE DEPUIS L'AXE DE SCENE VERS COUR

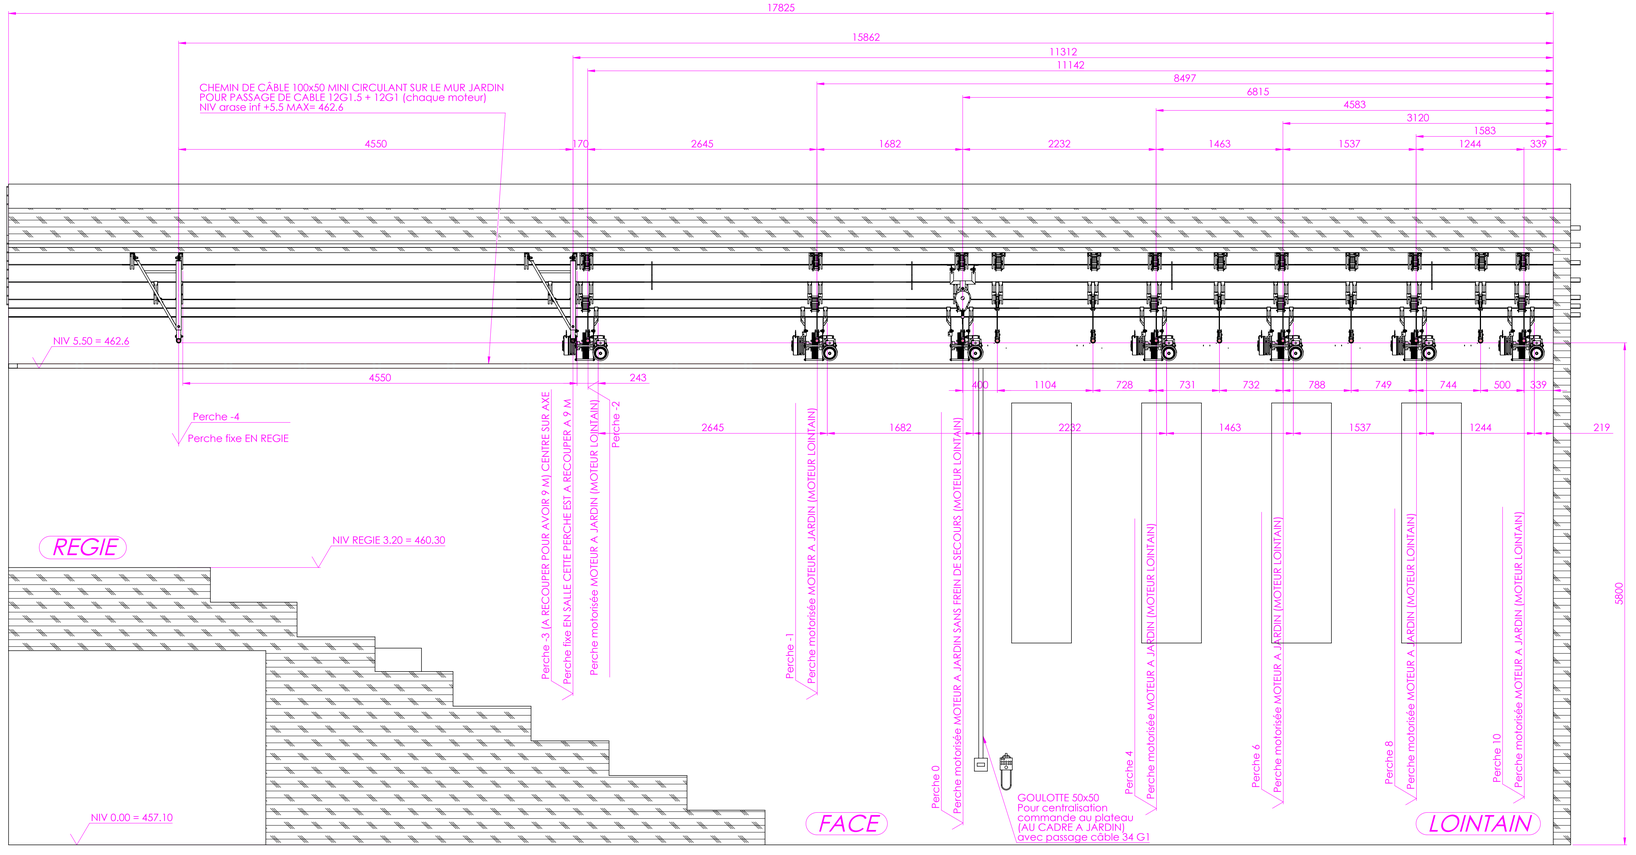

COUPE B-B LONGITUDINALE DEPUIS L'AXE DE SCENE VERS JARDIN

MOTORISATION AVEC FREIN DE SECOURS QT=11
VOIR PLAN N° E39666B

MOTORISATION SANS FREIN DE SECOURS (QT=1 UNIQUEMENT PERCHE 0)
VOIR PLAN N°E40257B

PERCHE FIXE (QT =2 REGIE & SALLE)
VOIR PLAN N° E40498A

IL N'Y A PAS DE PERCHE 2 CAR ELLE EST EN OPTION NON RETENUE
MAIS LA NUMEROTATION PERMET DE LA PLACER DANS LE FUTUR

MERCI DE COMPLETER LES FICHES D'AUTOCONTROLE

6 MOTORISATIONS A JARDIN
AVEC FREIN DE SECOURS
MOTEUR CÔTE FOND DE SALLE !

ATTENTION
+ 1 MOTORISATION SANS FREIN DE
SECOURS A JARDIN (PERCHE 0)

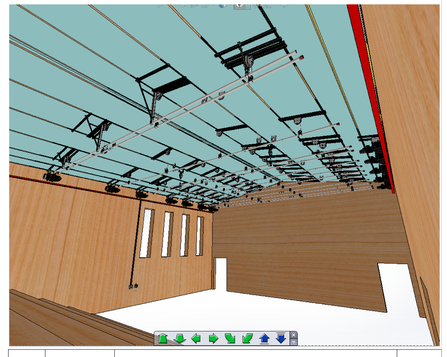

Indice	Date	Modifications	Nom
A	07/02/2019	PREMIERE DIFFUSION	SIMEON

Matière : | Protection : --

Soudures: Sauf indication contraire minimum a=0.7xe min.
Tolérances générales: ISO 2768 mk / Tolérance de rugosité Ra3.2
Pour les longueurs 150 < L < 500 : Cordons Lg 50 mm espacés en quinconce.
Pour les longueurs > 500 : Cordons Lg 100 mm espacés de 150 mm en quinconce.
Marquage des pièces visible (peinture, étiquette, etc.)

bc CAIRE MACHINERIE SCENIQUE
bc CAIRE - Savoie Hexapole - 101 rue Charles Montreuil - 73420 MERY - FRANCE
Tél: +33 (0)4 79 54 41 21 Fax: +33 (0)4 79 54 45 39 mail: Info@bc-caire.com www.bc-caire.com

IMPLANTATION

EQUIPEMENTS SCENIQUE

Poids :
Ech : 1:25
Affaire : EXP 12815
Chantier : LE GRAND SACONNEX
Feuille : 1/1 | Format : A0
M38513 A

Ce plan est la propriété de bc CAIRE. Il ne peut être reproduit et/ou communiqué sans notre accord

Cartouche A